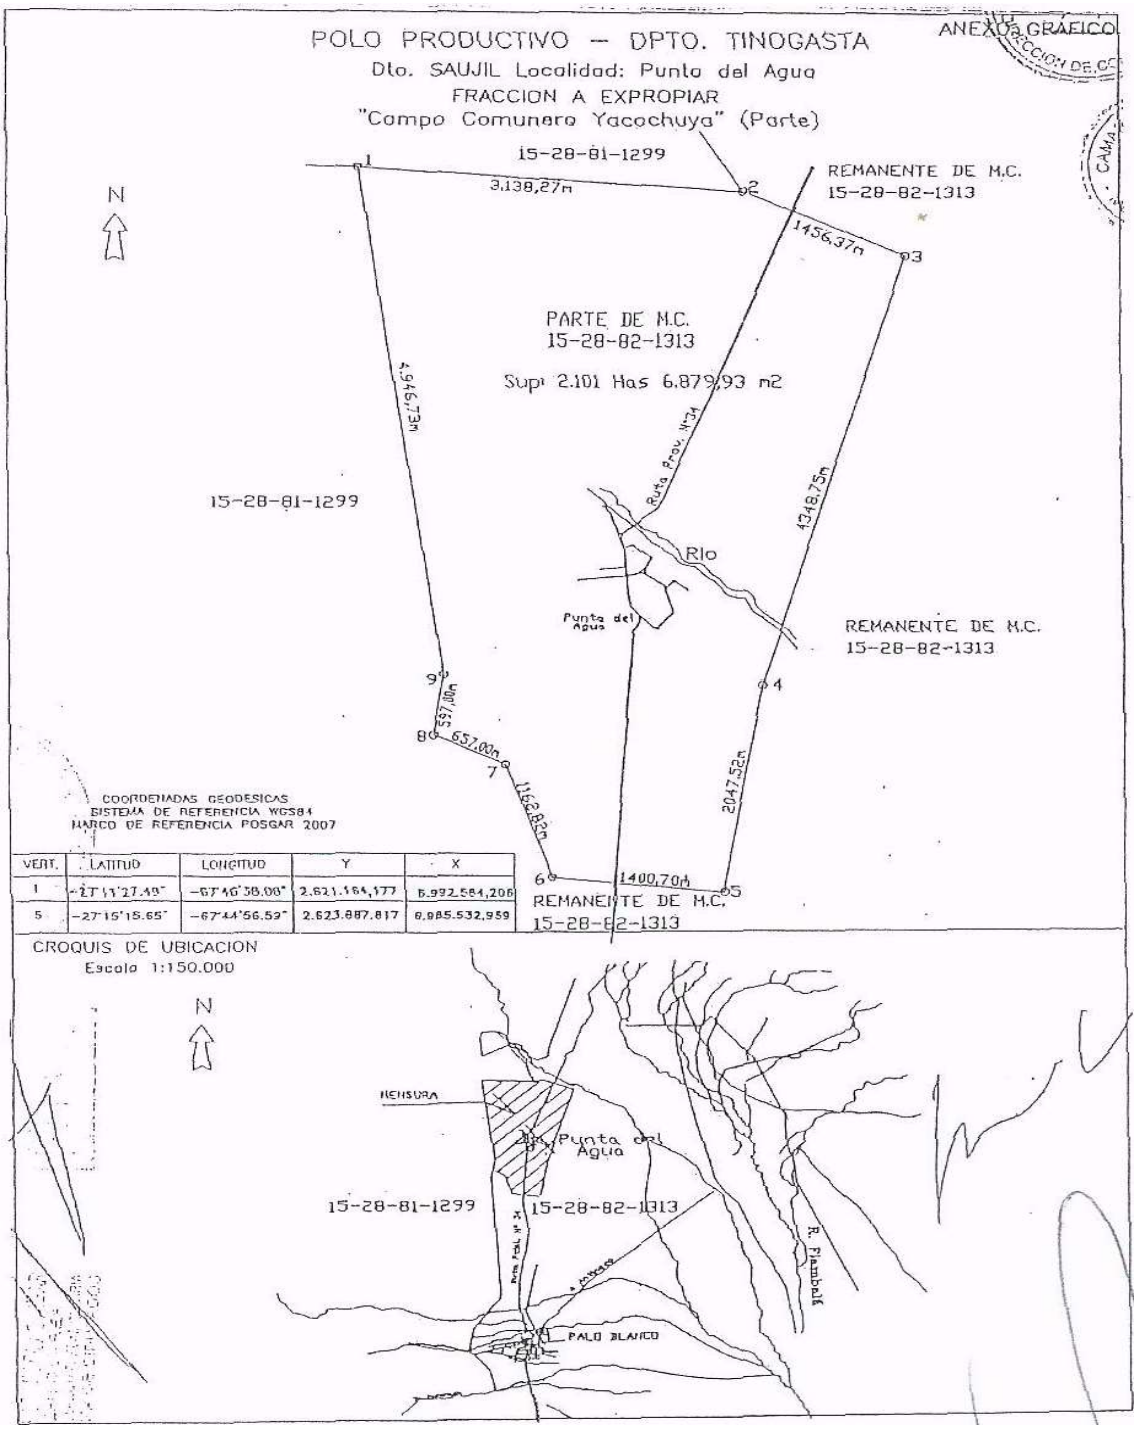
POLO PRODUCTIVO – DPTO. TINOGASTA
Dto. SAUJIL Localidad: Punto del Agua
FRACCION A EXPROPIAR
"Campo Comunero Yacochuya" (Parte)
ANEXO GRAFICO
15-28-81-1299
3.138,27m
REMANENTE DE M.C.
15-28-82-1313
1456,37m
N
PARTE DE M.C.
15-28-82-1313
Sup: 2.101 Has 6.879,93 m2
4.946,73m
Ruta Prov. N°34
1348,75m
15-28-81-1299
Rio
Punta del Agua
REMANENTE DE M.C.
15-28-82-1313
557,00m
657,00m
1152,82m
2047,52m
1400,70m
COORDENADAS GEODESICAS
SISTEMA DE REFERENCIA WGS84
MARCO DE REFERENCIA POSGAR 2007
VERT. | LATITUD | LONGITUD | Y | X
1 | -27°13'27.49" | -67°46'38.00" | 2.621.164,177 | 6.992.584,206
5 | -27°15'15.65" | -67°44'56.59" | 2.623.887,817 | 6.985.532,959
REMANENTE DE M.C.
15-28-82-1313
CROQUIS DE UBICACION
Escala 1:150.000
N
MENSURA
Punta del Agua
15-28-81-1299
15-28-82-1313
R. Pizarrabal
PALO BLANCO